


PLANO CONSTRUCTIVO PARRILLERO

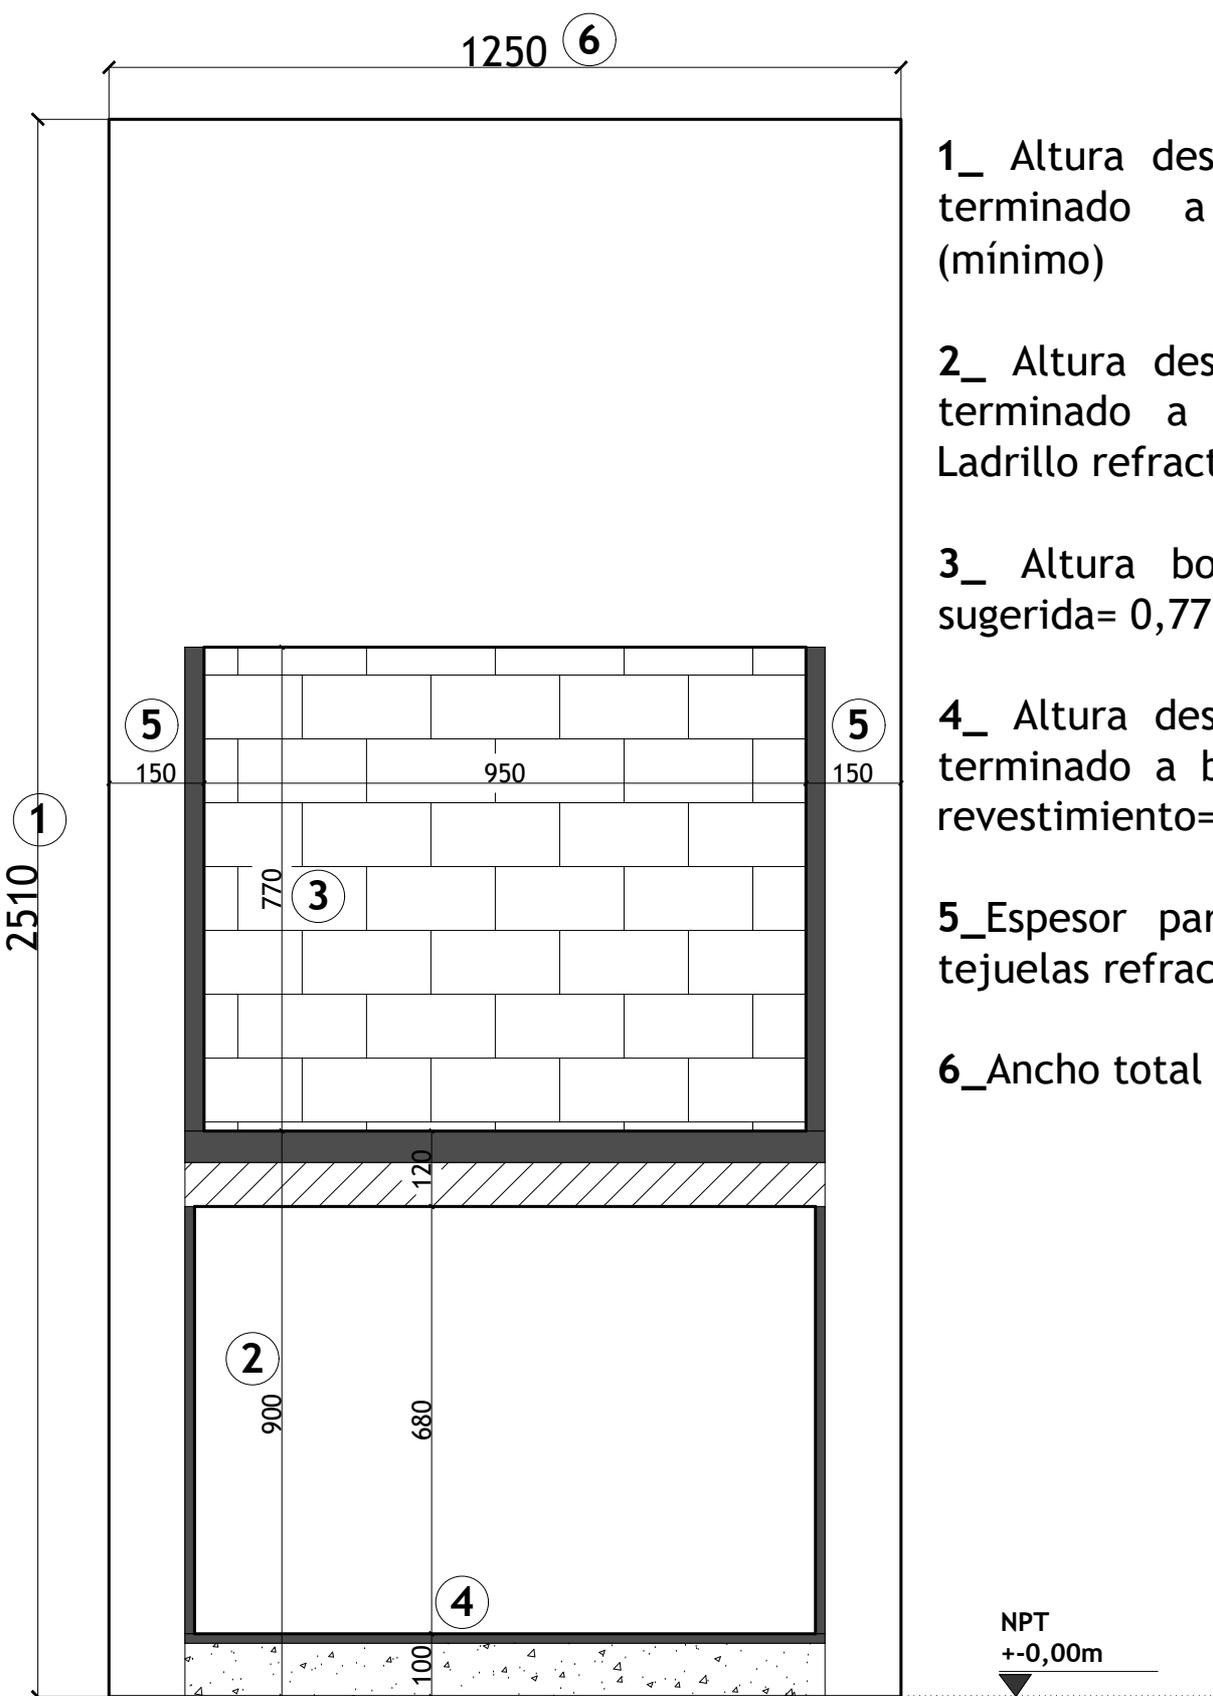

1_ Altura desde nivel de piso terminado a techo= 2,51m (mínimo)

2_ Altura desde nivel de piso terminado a losa de H°A° + Ladrillo refract.= 0,90m

3_ Altura boca de parrillero sugerida= 0,77m


4_ Altura desde nivel de piso terminado a banquina de H° + revestimiento= 0,10m

5_ Espesor paredes laterales + tejas refractarias = 0,15m

6_ Ancho total parrillero = 1,25m


VISTA FRONTAL

PLANO CONSTRUCTIVO PARRILLERO

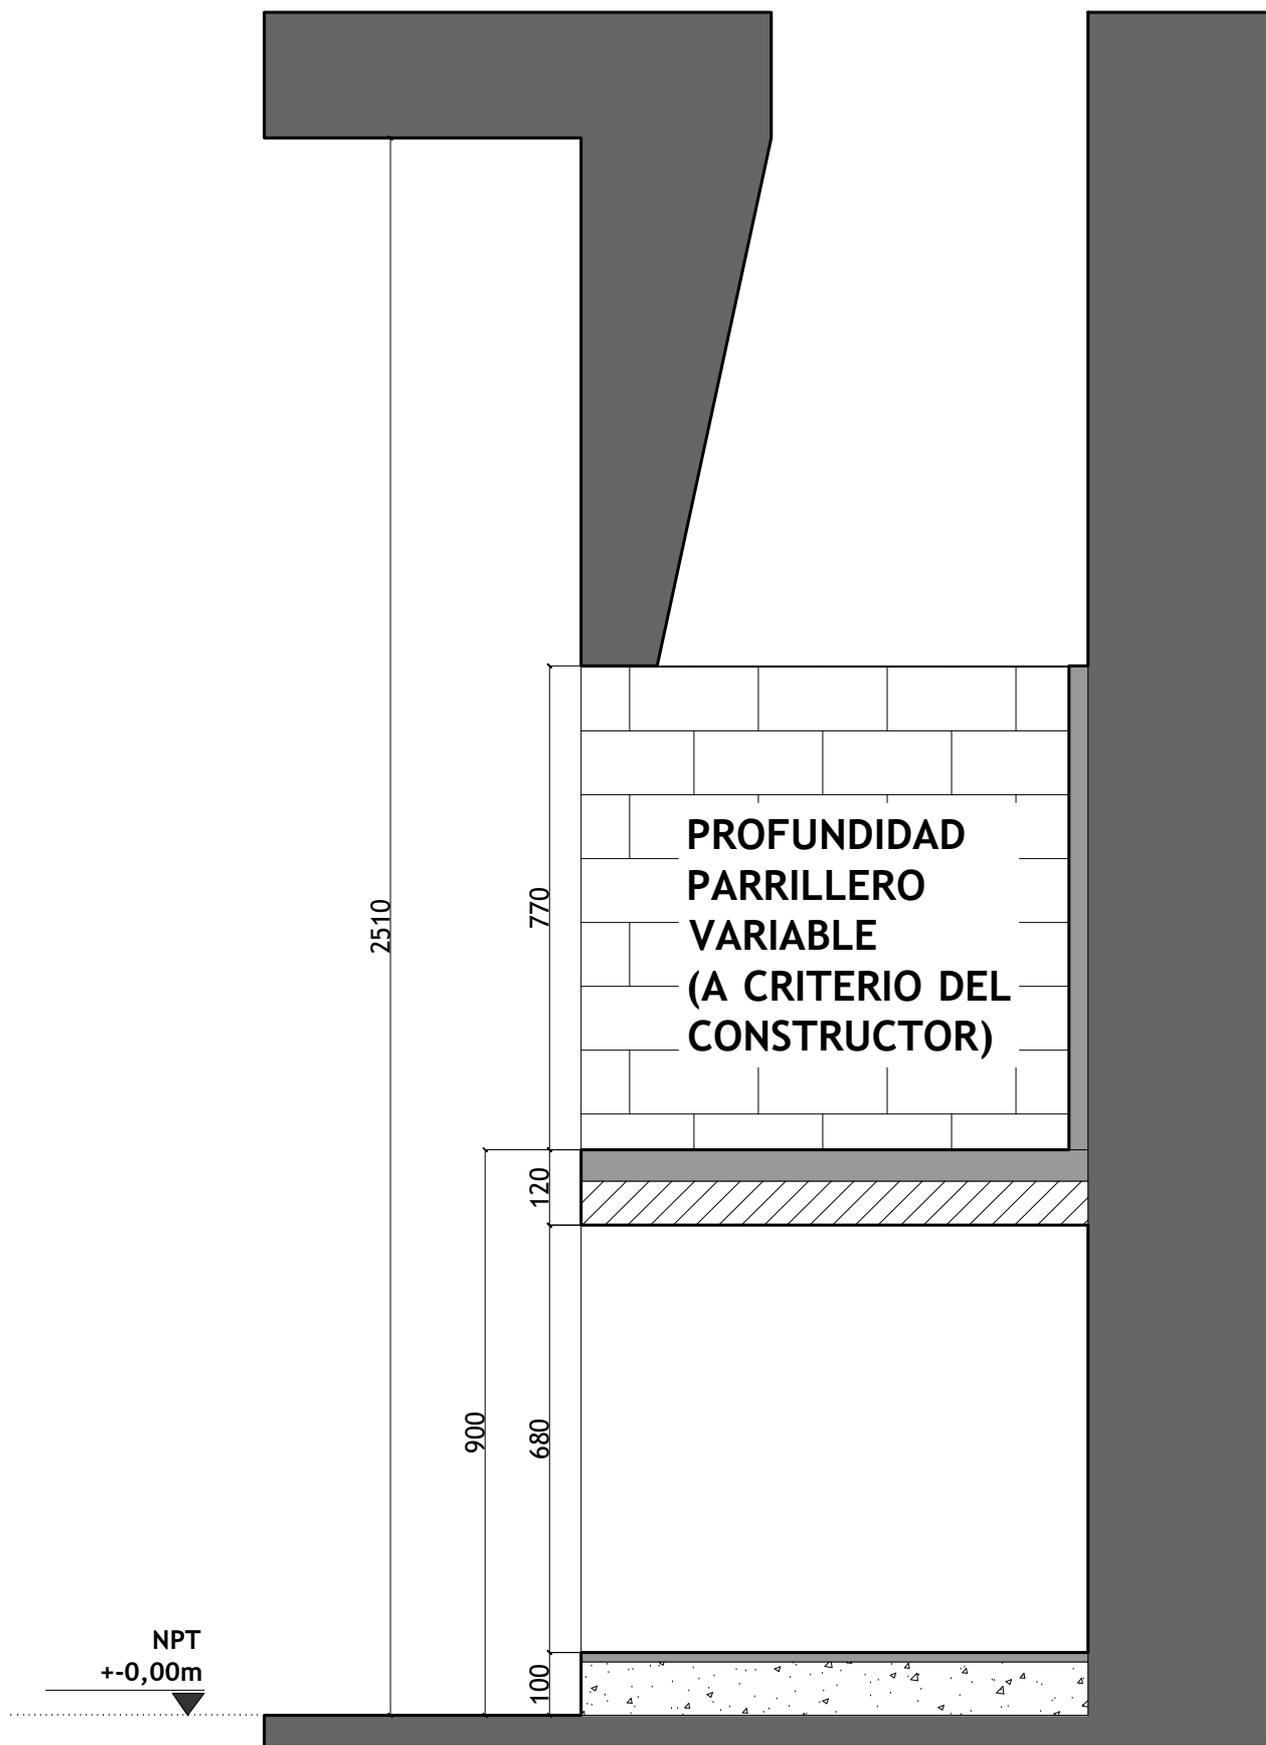


CORTE

PLANO FTE. PARRILLERO 1250 ACERO INOXIDABLE

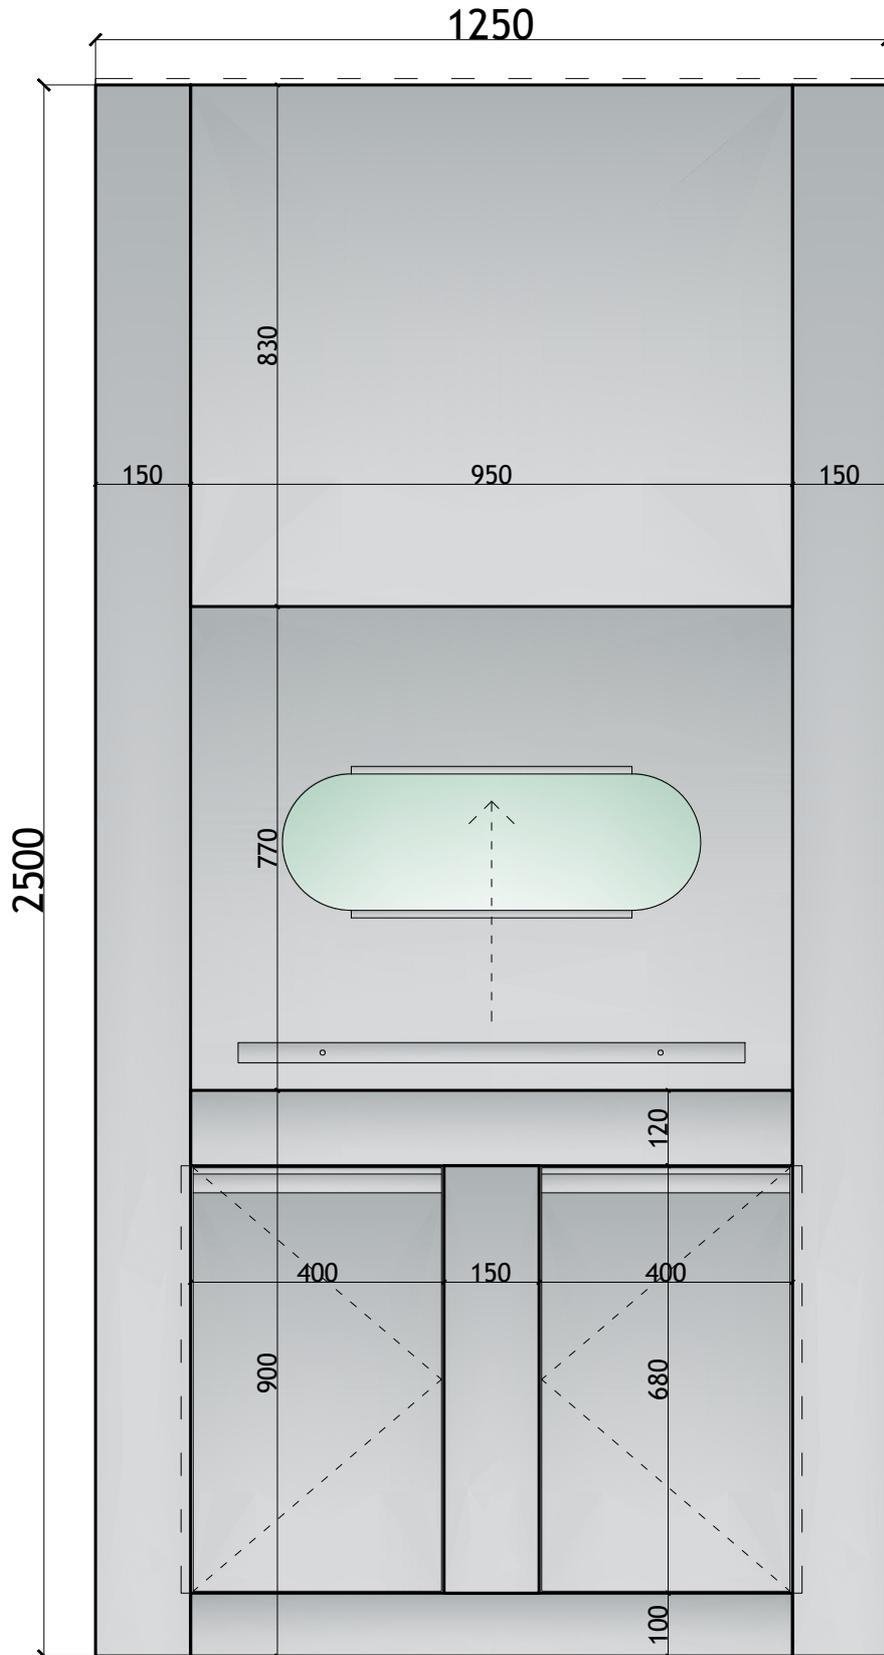

VISTA FRONTAL

PLANO FTE. PARRILLERO 1250
ACERO INOXIDABLE

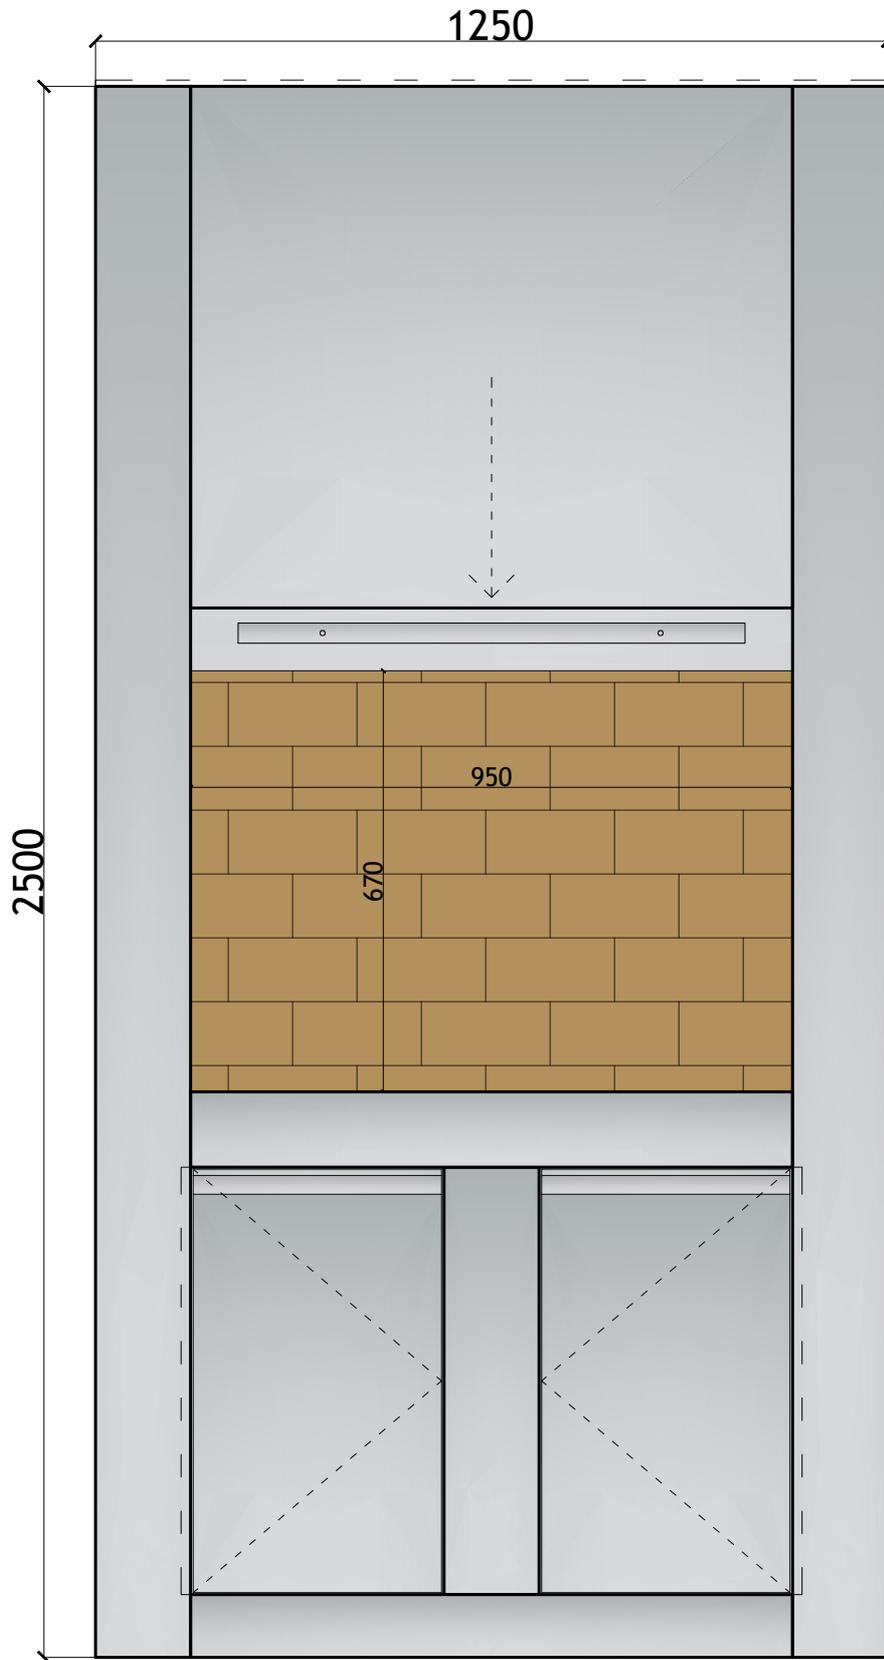

VISTA FRONTAL