


PLANO CONSTRUCTIVO PARRILLERO

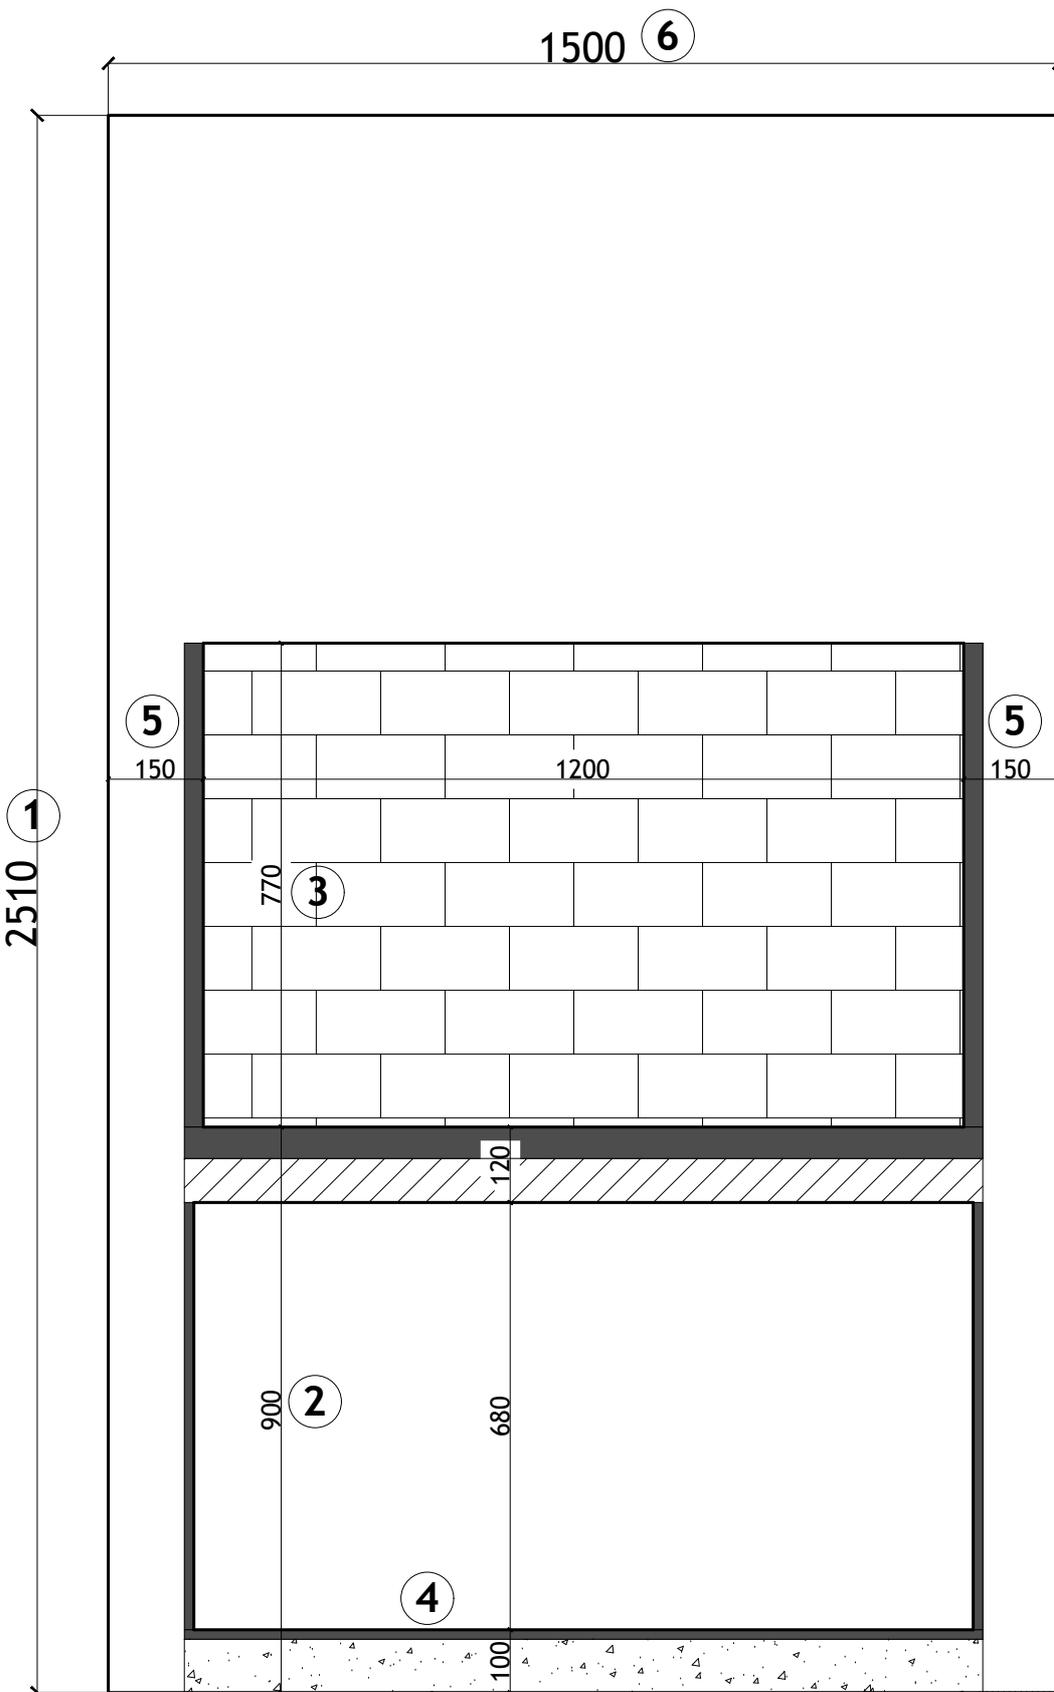

1_ Altura desde nivel de piso terminado a techo= 2,51m (mínimo)

2_ Altura desde nivel de piso terminado a losa de H°A° + Ladrillo refract. = 0,90m

3_ Altura boca de parrillero sugerida = 0,77m

4_ Altura desde nivel de piso terminado a banquina de H° + revestimiento = 0,10m


5_ Espesor paredes laterales + tejuelas refractarias = 0,15m

6_ Ancho total parrillero = 1,50m

NPT
+/-0,00m


VISTA FRONTAL

PLANO FTE. PARRILLERO 1500
ACERO INOXIDABLE

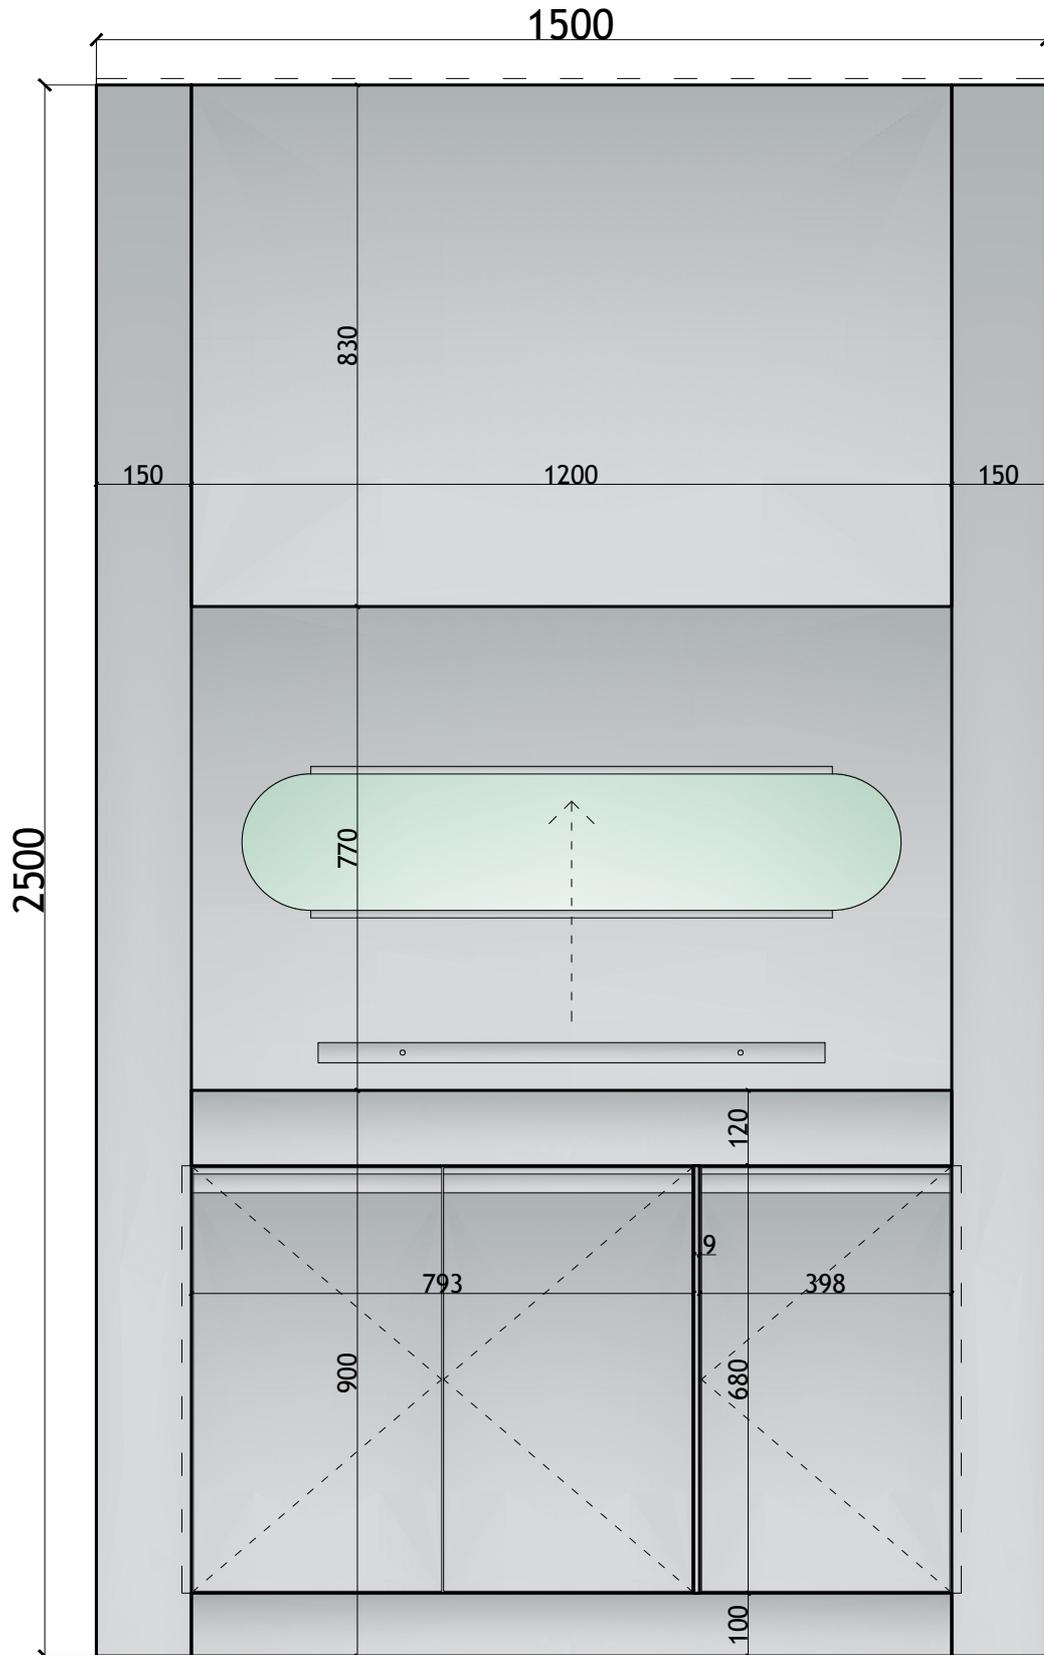

VISTA FRONTAL

PLANO FTE. PARRILLERO 1500
ACERO INOXIDABLE

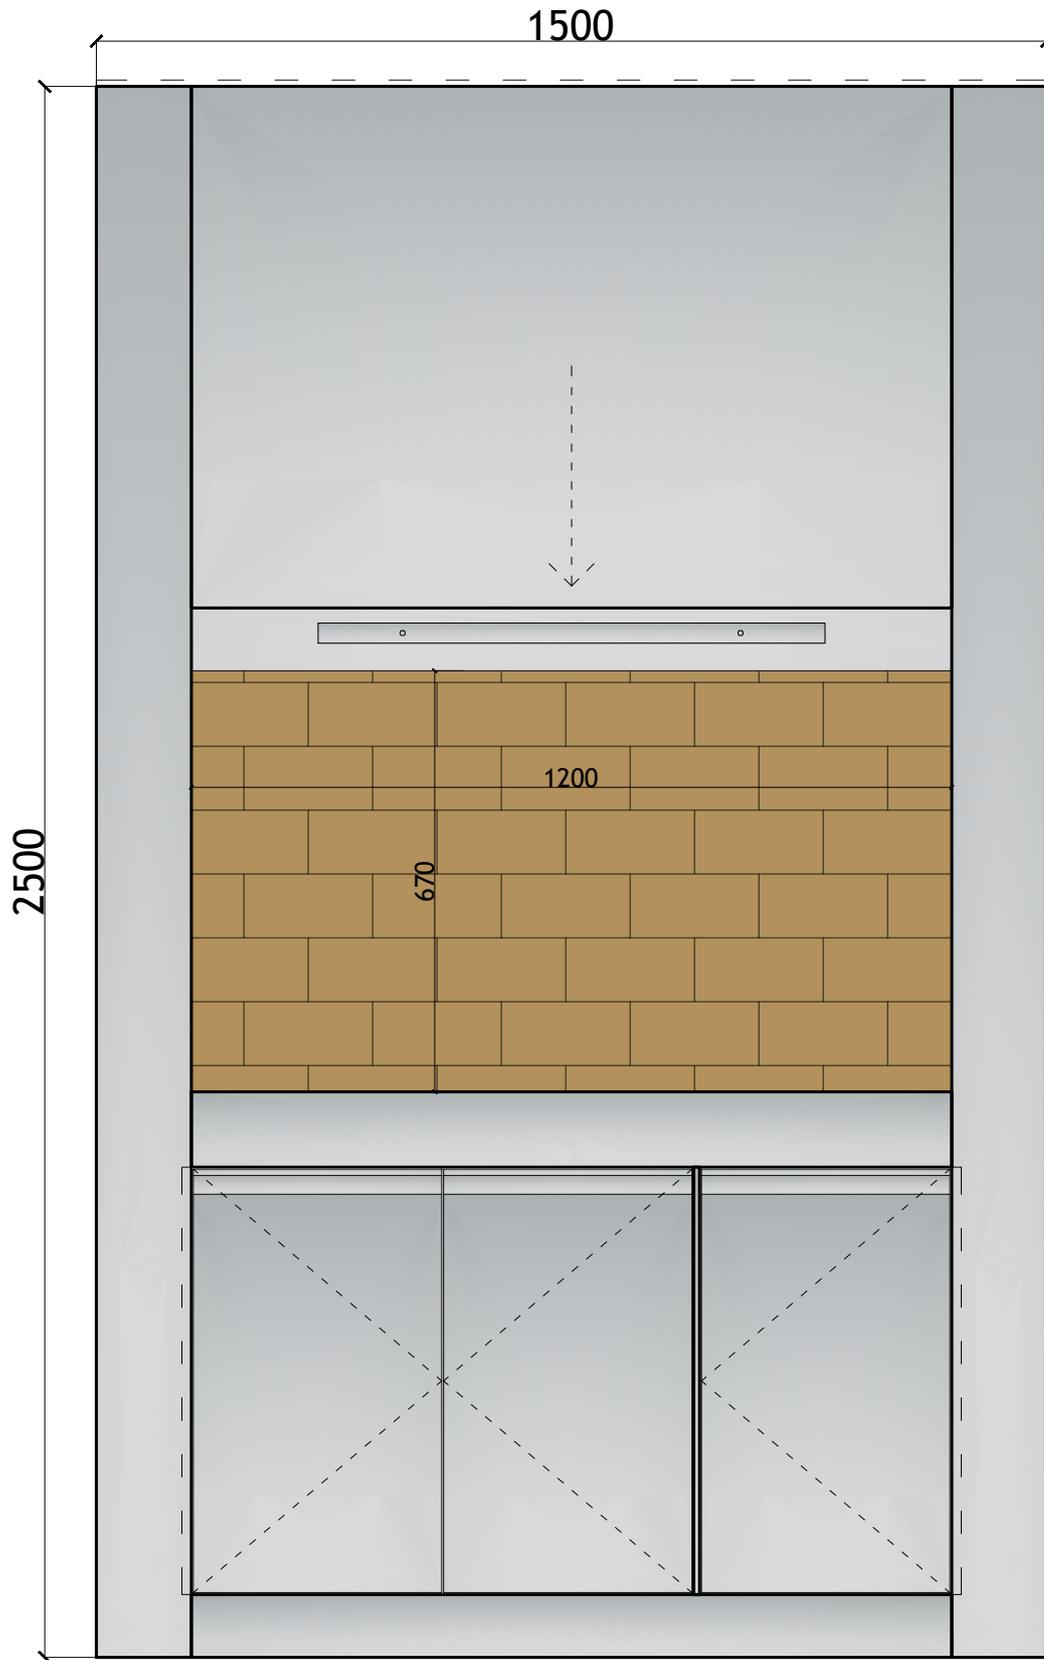

VISTA FRONTAL