


PLANO CONSTRUCTIVO PARRILLERO

2250 ⑥


- 1_ Altura desde nivel de piso terminado a techo= 2,51m (mínimo)
- 2_ Altura desde nivel de piso terminado a losa de H°A° + Ladrillo refract. = 0,90m
- 3_ Altura boca de parrillero sugerida = 0,77m
- 4_ Altura desde nivel de piso terminado a banquina de H° + revestimiento = 0,10m
- 5_ Espesor paredes laterales + tejuelas refractarias = 0,15m
- 6_ Ancho total parrillero= 2,25m

2510 ①

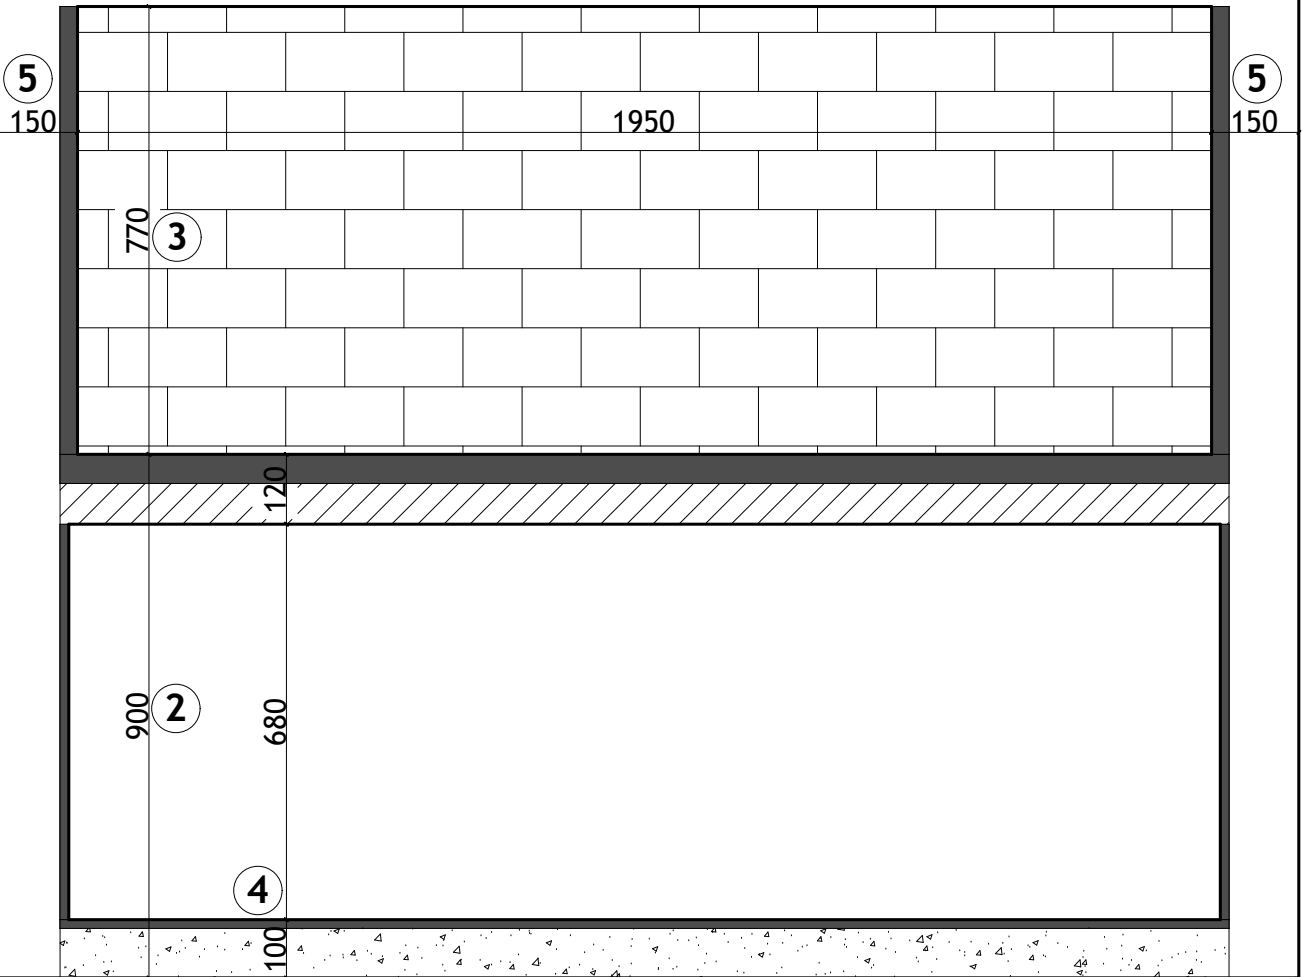


VISTA FRONTAL

PLANO CONSTRUCTIVO PARRILLERO

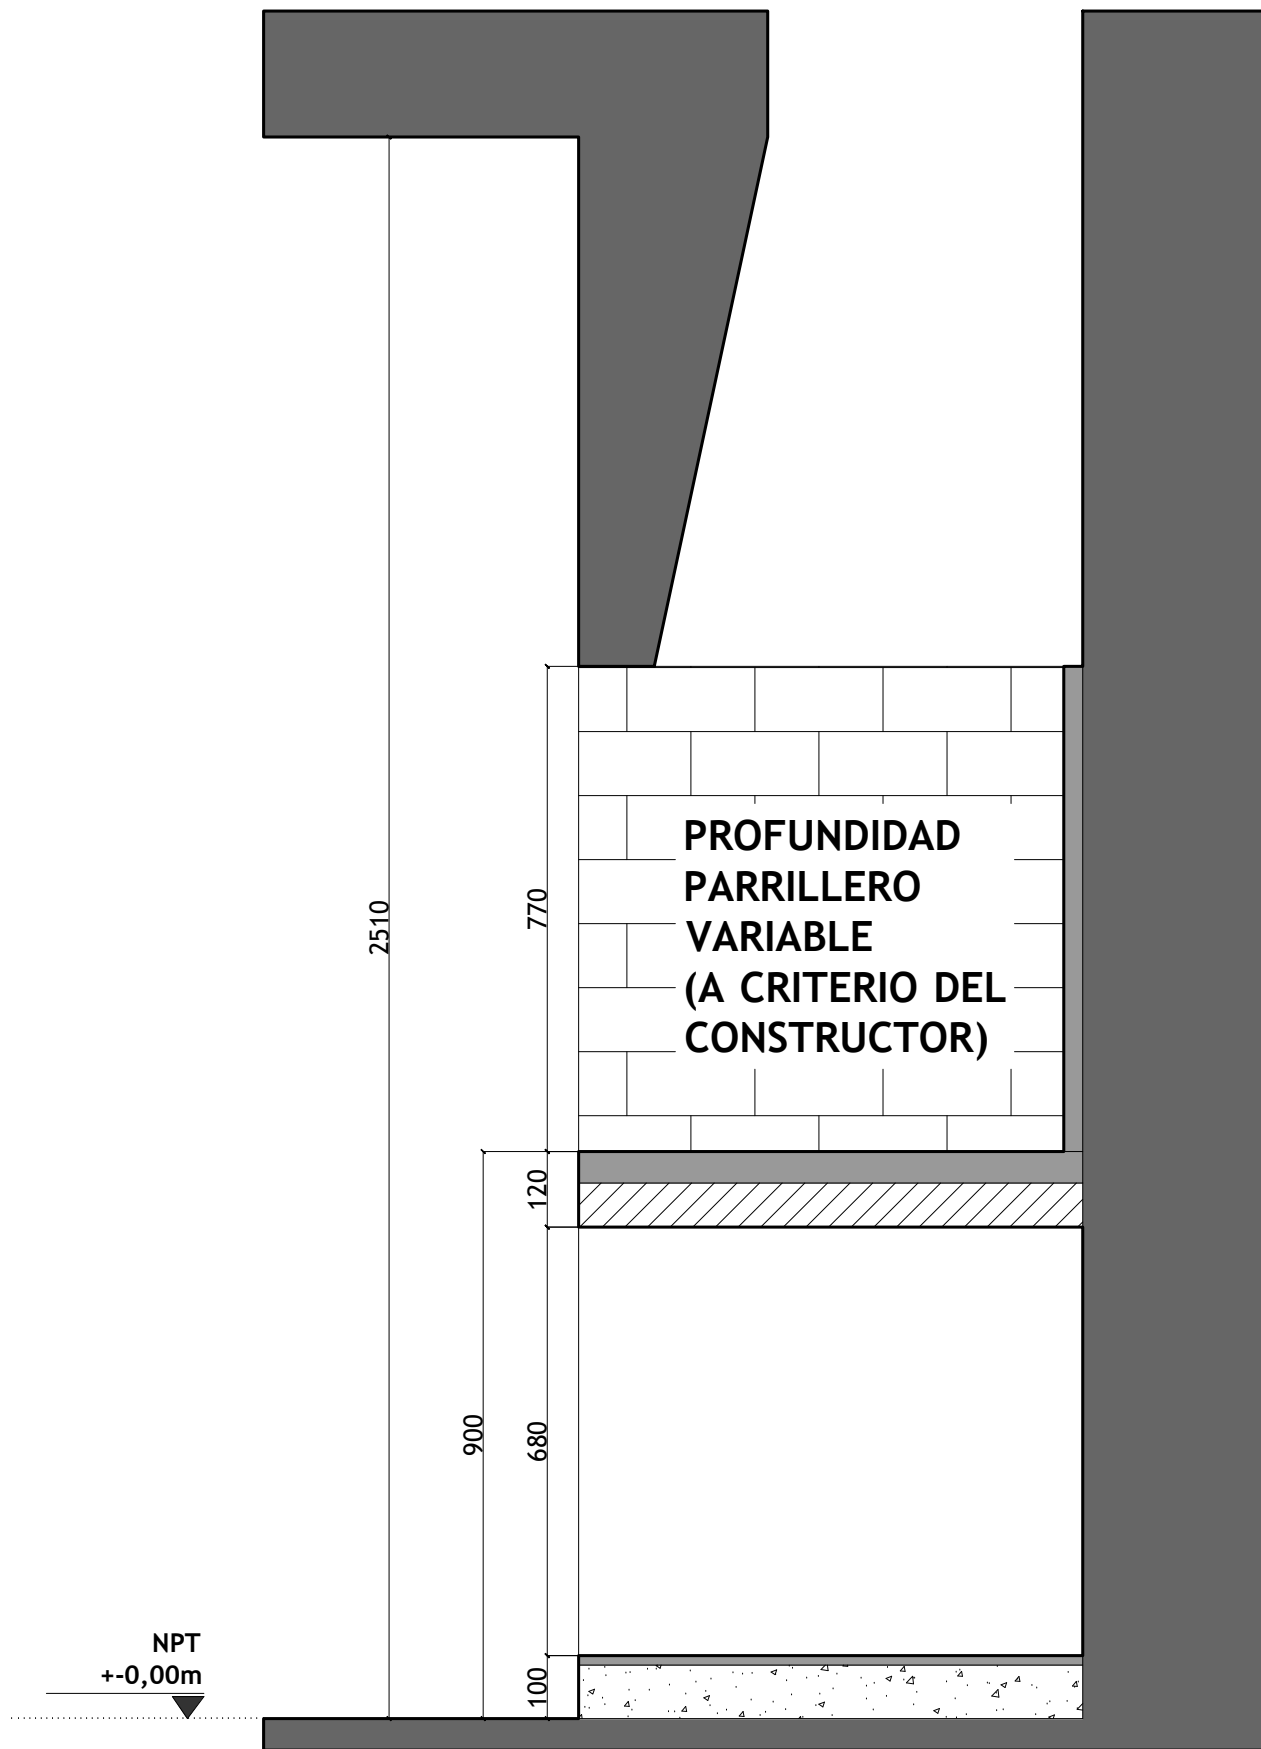


CORTE

PLANO FTE. PARRILLERO 2250 ACERO INOXIDABLE

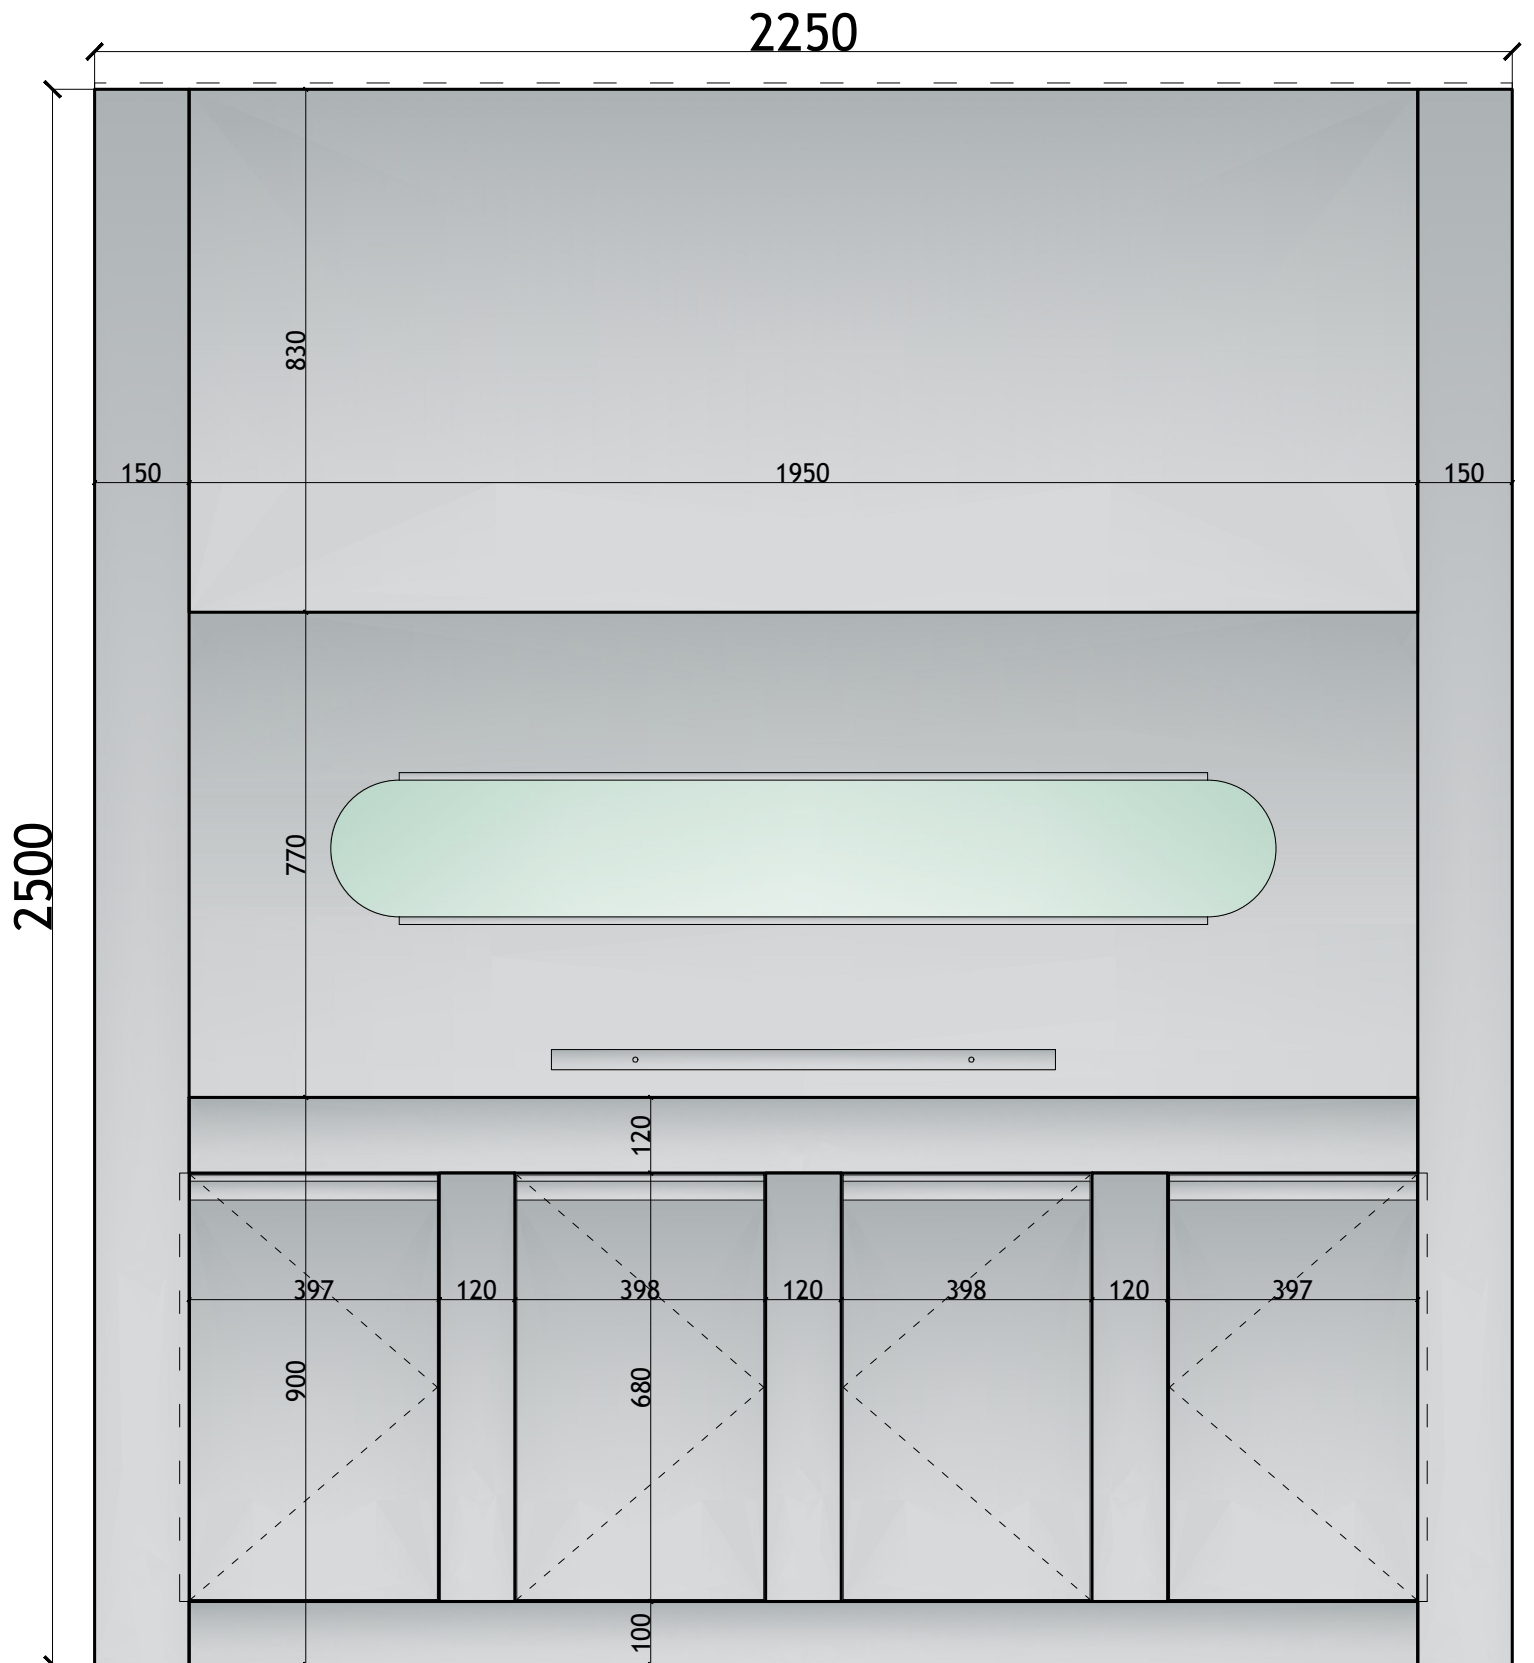

VISTA FRONTAL

PLANO FTE. PARRILLERO 2250 ACERO INOXIDABLE

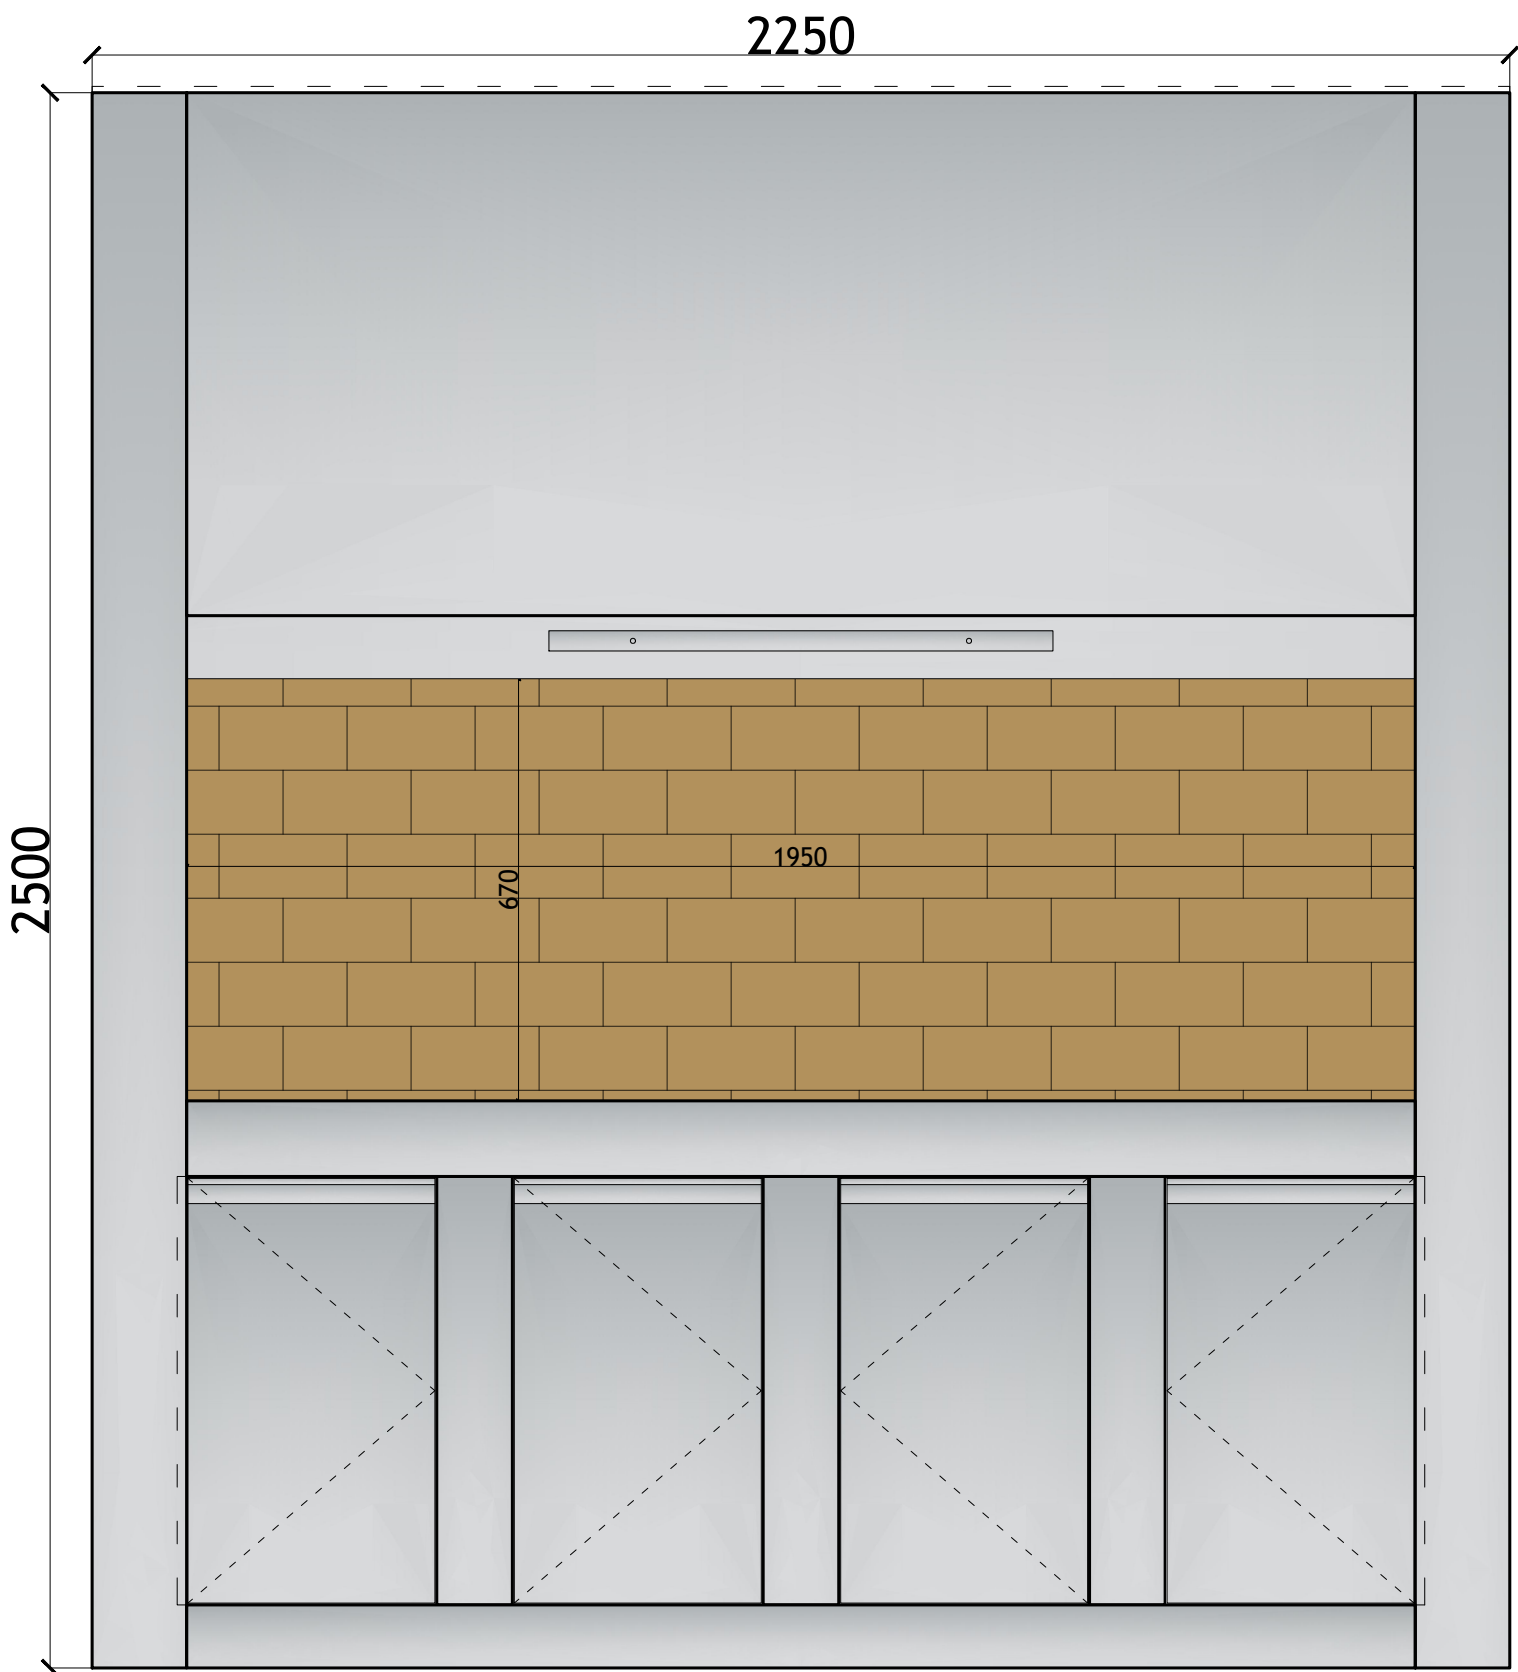

VISTA FRONTAL